

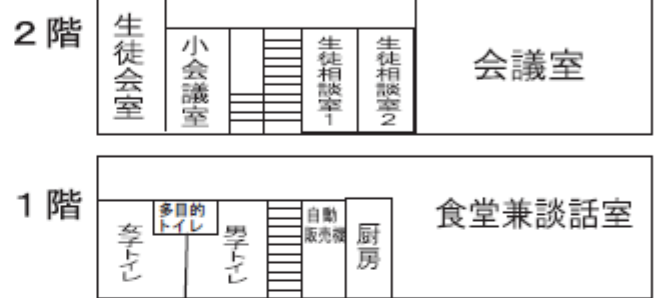
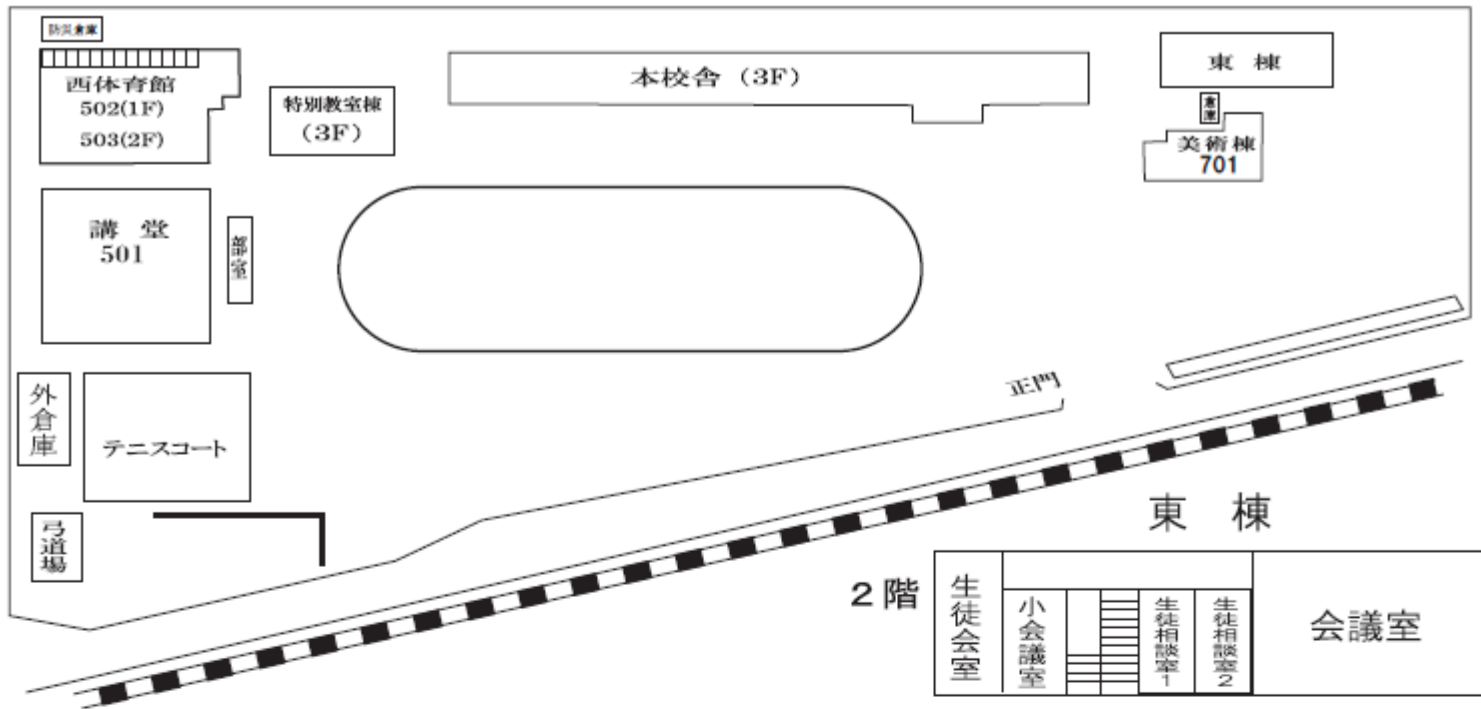
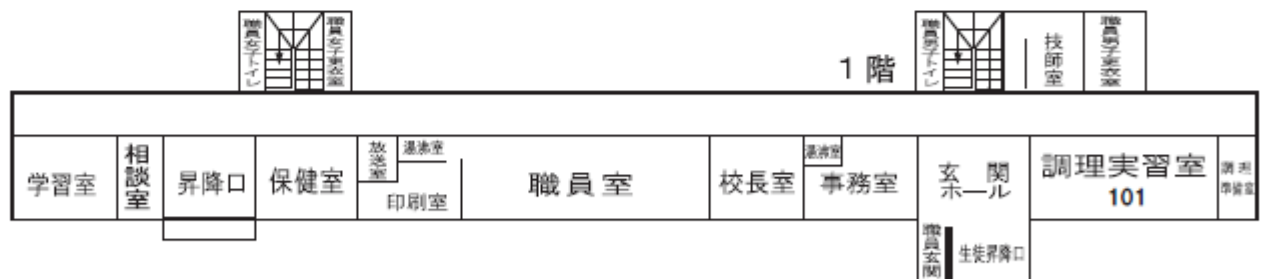


東松島高等学校 教室配置図

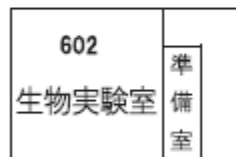

特別教室棟

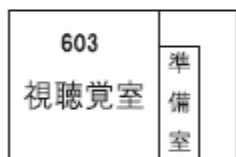

校地・校舎

1. 土地

25,596.24 m² (運動場用地 10,607.00 m²)

2. 校舎

本校舎 (防音鉄筋コンクリート3階)	3,572.22 m ²
特別教室棟 (防音鉄筋コンクリート3階)	652.74 m ²
東棟 (食堂・会議室他、鉄骨2階)	459.15 m ²
講堂 (RC)	1,486.05 m ²
西体育館 (2階建)	1,041.72 m ²
部室 (8室)	145.80 m ²
倉庫他 (木造及び鉄筋コンクリート)	257.77 m ²
美術棟 (鉄骨平屋)	163.50 m ²

計 7,778.95 m²